

Planta Piso -1

**LEGENDA:**

Área Bruta Piso -1.....236.30 m<sup>2</sup>  
 Área de Pátio.....20.50 m<sup>2</sup>


Requerente: Construções Linto & Marques, S.A.  
 Local: Santa Cruz

ARQUITETURA  
 Planta do Piso -1

Escala: 1/100  
 Data: 08 Janeiro 2018

Técnico: Gezelina Blanco Pereira, Arq<sup>º</sup>



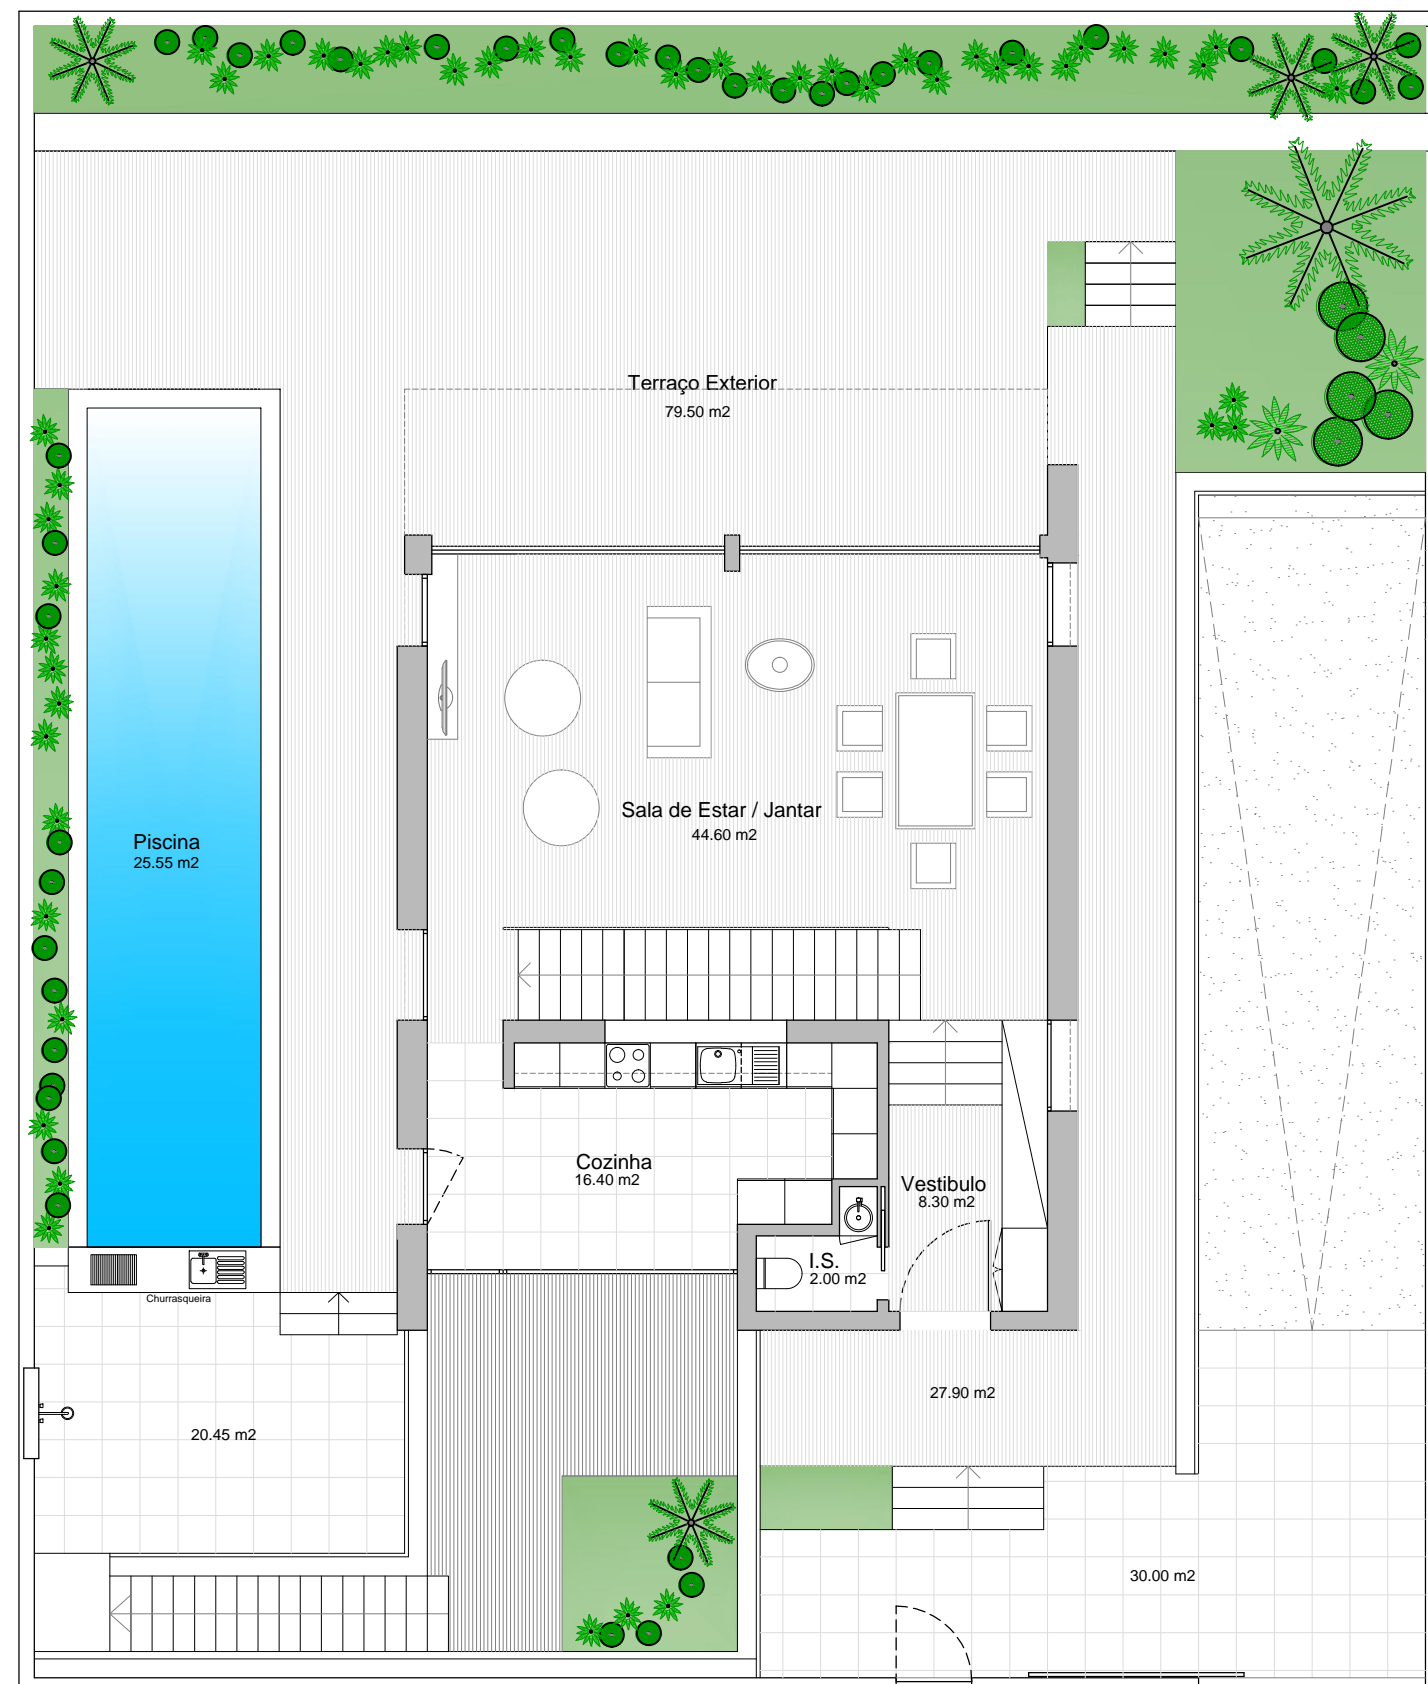

Planta Piso 0

**LEGENDA:**

Área Bruta Piso 0.....	91.15 m2
Área de terraços.....	157.85 m2

Requerente: Construções Linto & Marques, S.A.

Local: Santa Cruz

ARQUITETURA


Planta do Piso 0

Escala: 1/100

Data: 08 Janeiro 2018

Técnico: Gezelina Blanco Pereira, Arq<sup>ª</sup>



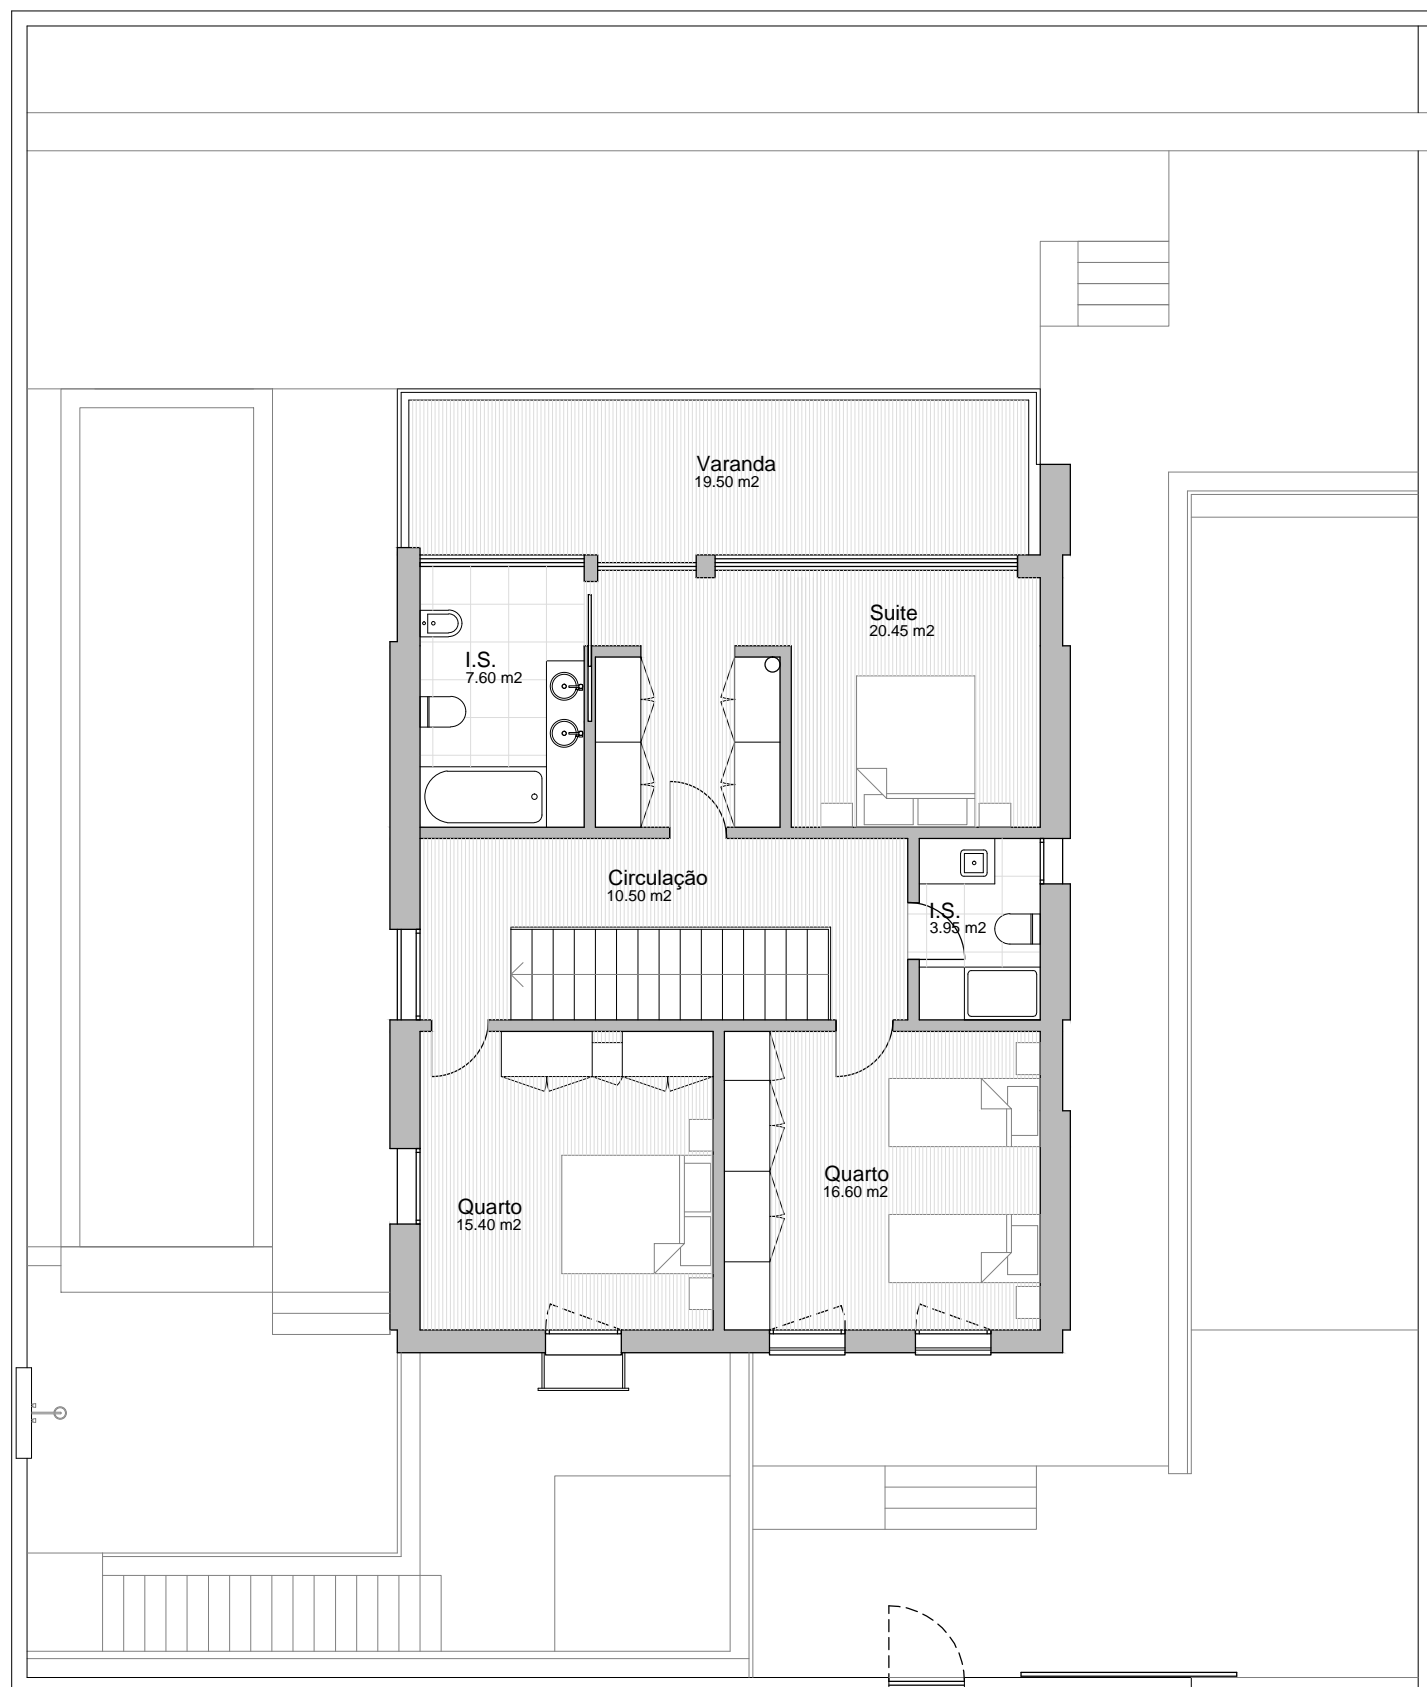

Planta Piso 1

**LEGENDA:**

Área Bruta Piso 1.....94.50 m2  
 Área da Varanda.....19.50 m2

Requerente: Construções Linto & Marques, S.A.

Local: Santa Cruz



ARQUITETURA

Planta do Piso 1

Escala: 1/100

Técnico: Gezelina Blanco Pereira, Arq<sup>ª</sup>

Data: 08 Janeiro 2018